

Fig. 15.—Cerro de la Coronilla. Planta del corte C. 1:40.

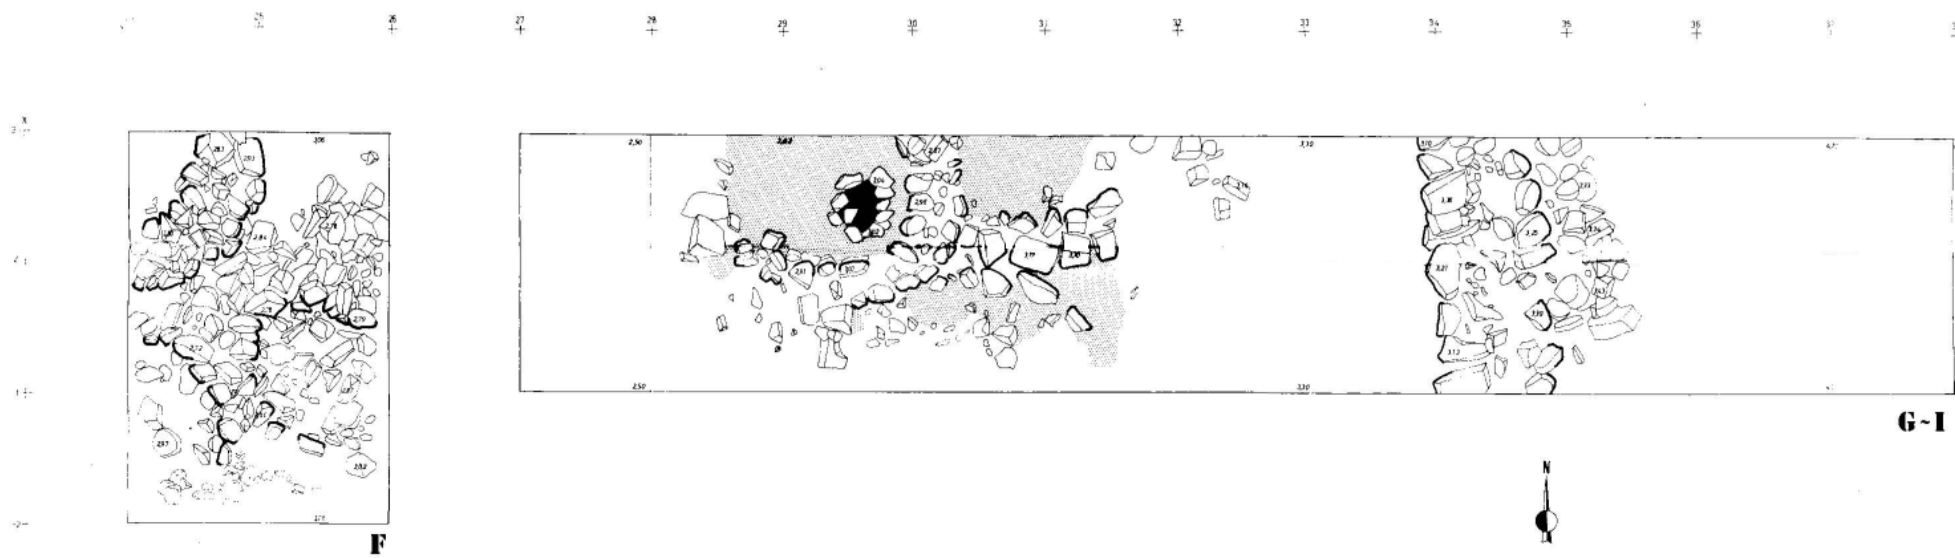


Fig. 16.—Cerro de la Coronilla. Planta de los cortes F y G 1:40.