Exploración en Plaza de los Aljibes, 1952-53.

Calle Machuca - Puerta del Vino.
Sección por A-B.
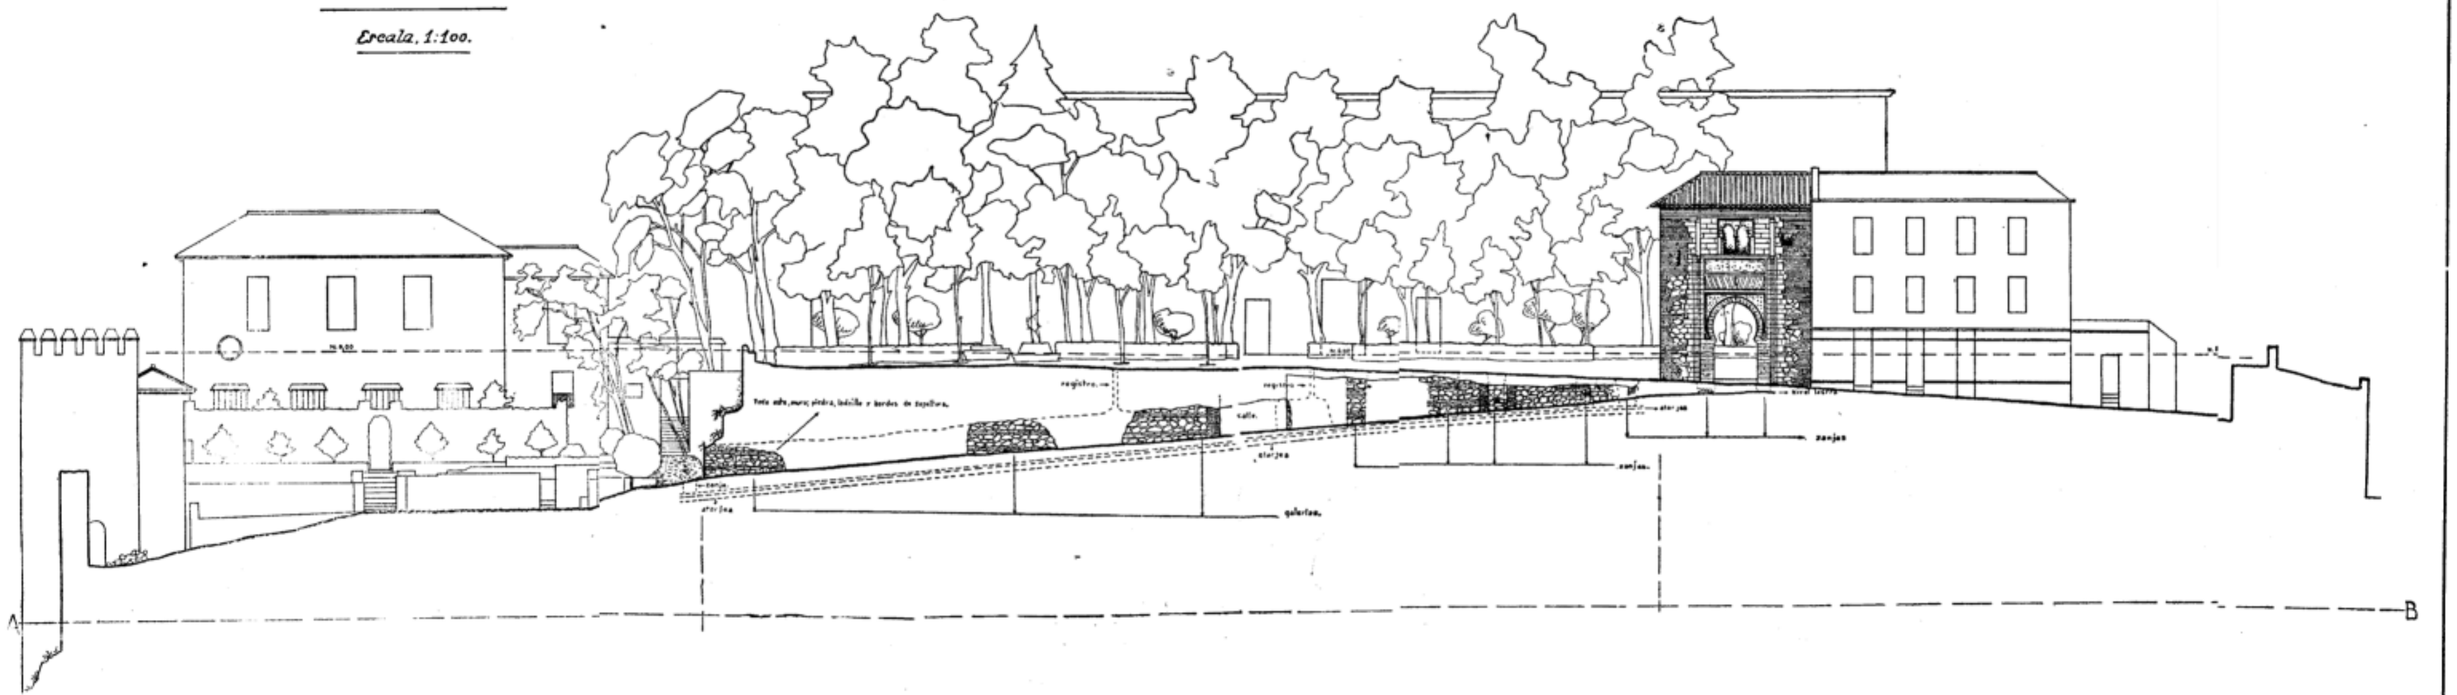
Escala, 1:100.